

# PC2 : PLAN DE MASSE DE LA CONSTRUCTION A EDIFIER

DIRECTION GÉNÉRALE DES  
FINANCES PUBLIQUES

-----  
EXTRAIT DU PLAN CADASTRAL  
-----

 LIMITE DE PROPRIETE

EARL SAINT LOUBOUÉ  
M.FRANCK SAINT LOUBOUÉ

64330 GARLIN

Département :  
PYRENEES ATLANTIQUES

Commune :  
GARLIN

Section : ZC  
Feuille : 000 ZC 01

Échelle d'origine : 1/2000  
Échelle d'édition : 1/2500


Date d'édition : 18/05/2017  
(fuseau horaire de Paris)

Coordonnées en projection : RGF93CC43

Le plan visualisé sur cet extrait est géré par le  
centre des dépôts foncier suivant :  
PAU  
6, rue d'Orléans 64016  
64016 PAU Cedex  
tél. 05.59.98.68.78 -fax 05.59.98.68.99  
cdf.pau@dgif.finances.gouv.fr

Cet extrait de plan vous est délivré par :

cadastre.gouv.fr  
©2016 Ministère de l'Économie et des Finances

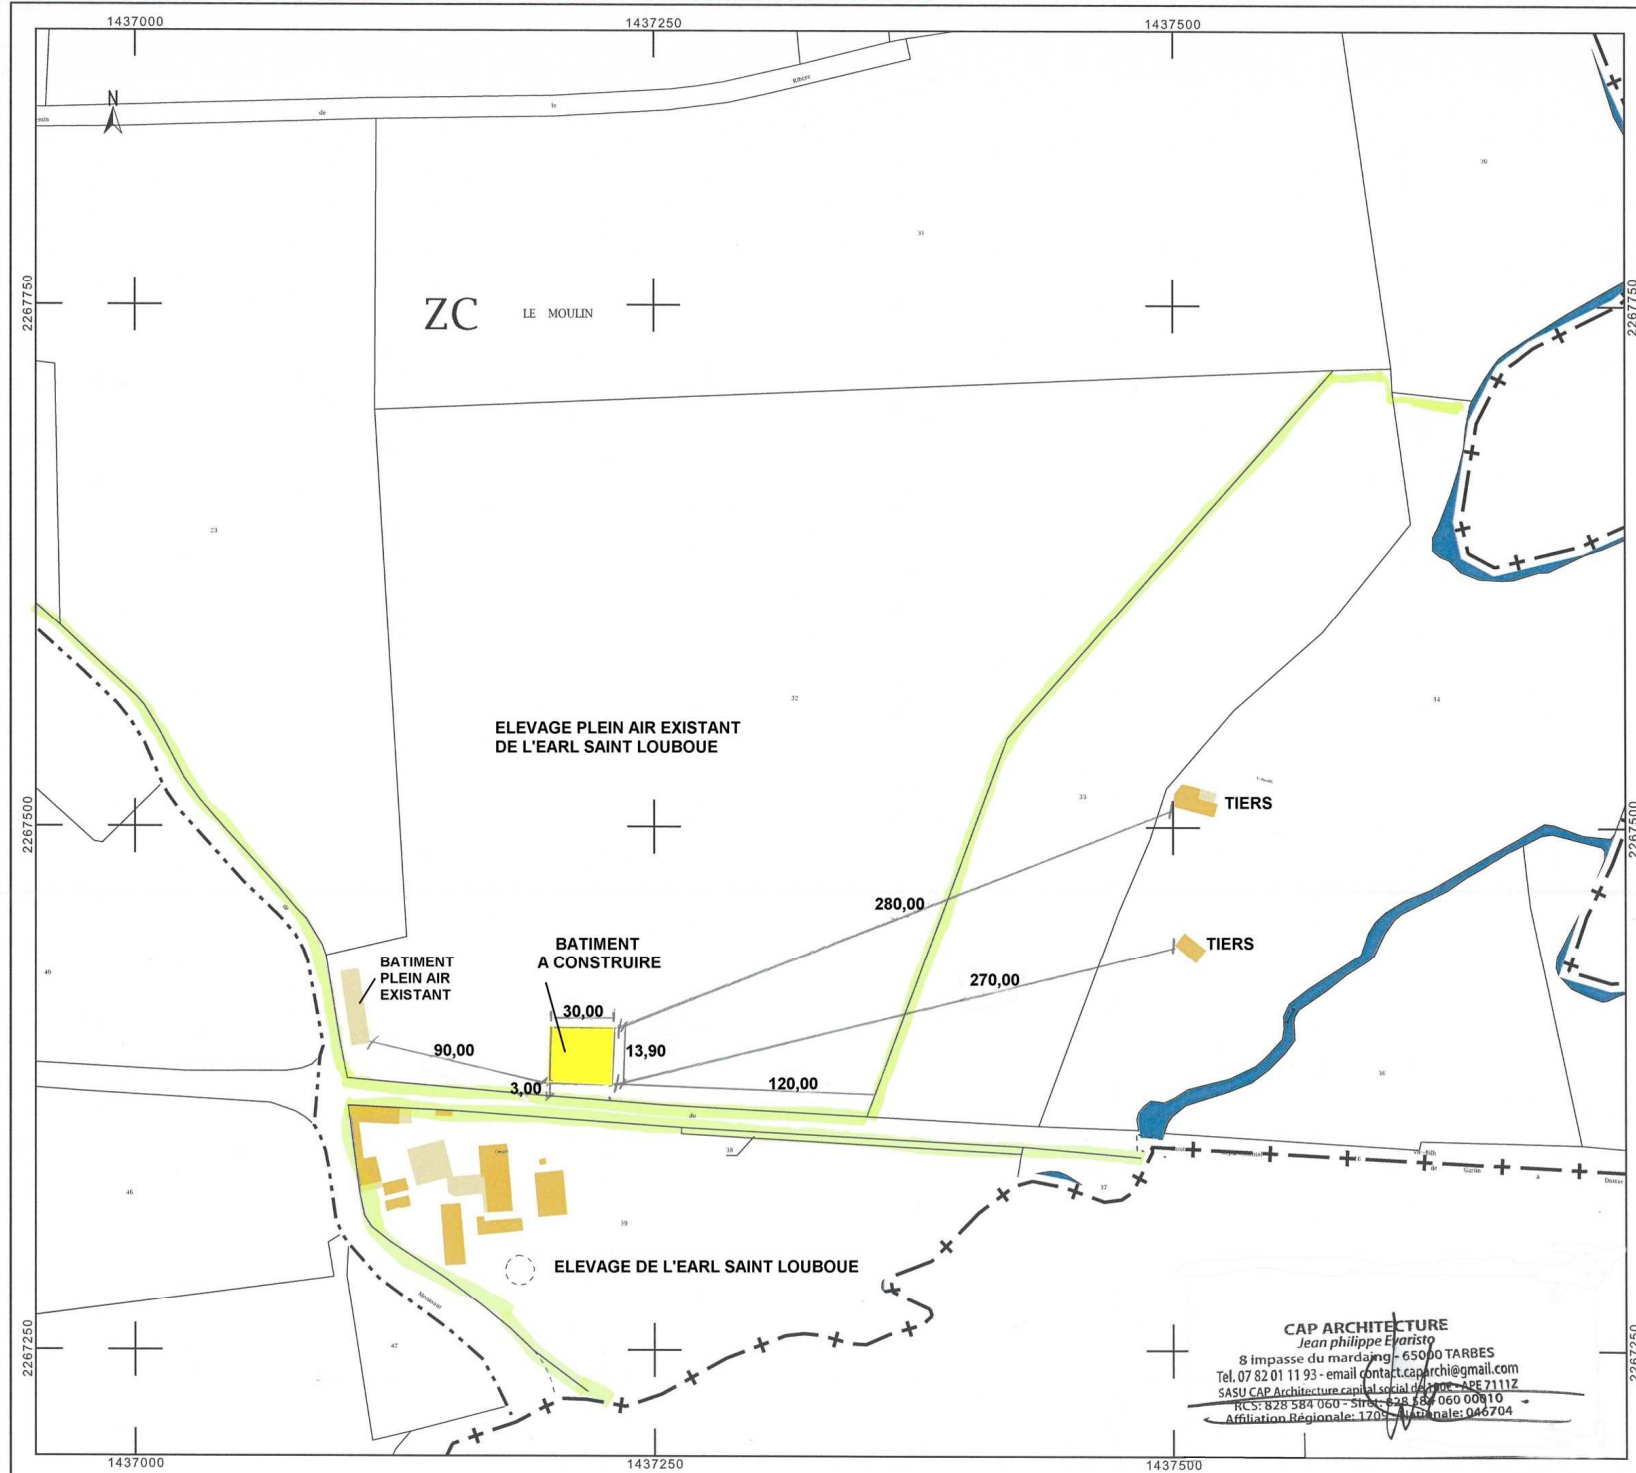

**CAP ARCHITECTURE**  
Jean Philippe Evaristo  
8 impasse du mardang - 65000 TARBES  
Tel. 07 82 01 11 93 - email contact.cap.archi@gmail.com  
SASU CAP Architecture capital social de 1000€ - APE 7111Z  
RCS: 828 584 060 - Siret: 828 584 060 00010  
Affiliation Régionale: 1703 - Affiliation Nationale: 046704