


- **Annexe 2 : Plans**

- Plan de situation au 1/25 000°
 - Plan de situation au 1/2 500°
 - Plan de masse 1/1 000°
-
-

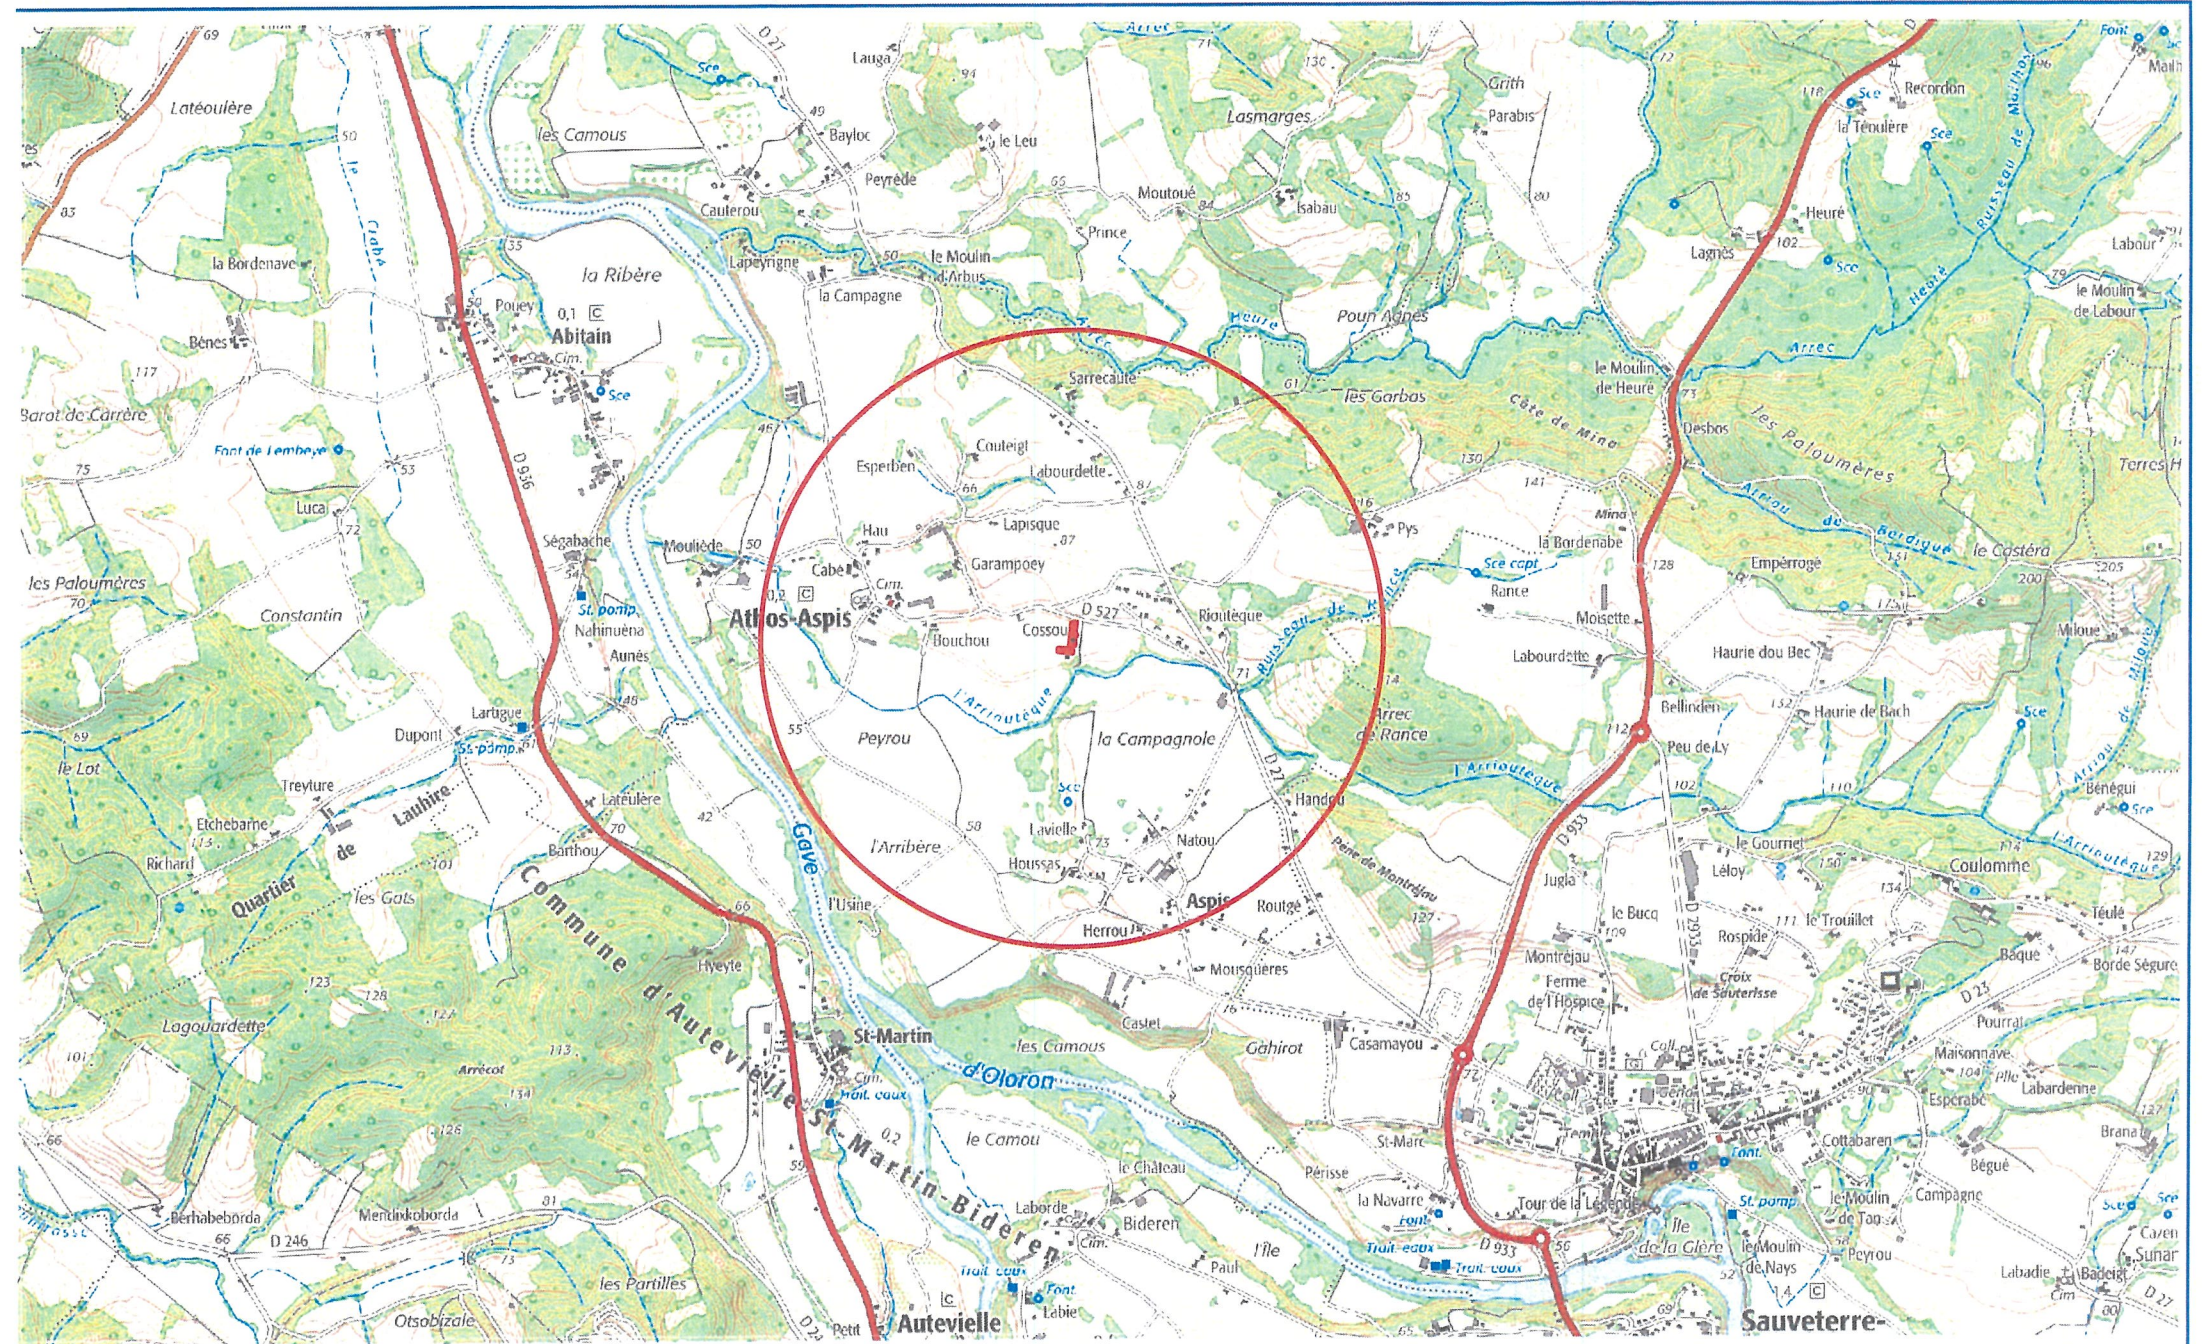

DIRECTION GÉNÉRALE DES
FINANCES PUBLIQUES

EXTRAIT DU PLAN CADASTRAL

Département :
PYRENEES ATLANTIQUES

Commune :
ATHOS ASPIS

Section : A
Feuille : 000 A 03

Échelle d'origine : 1/2500
Échelle d'édition : 1/2500

Date d'édition : 29/11/2021
(fuseau horaire de Paris)


Coordonnées en projection : RGF93CC43

Le plan visualisé sur cet extrait est géré par le
centre des impôts foncier suivant :

PAU
6, rue d'Orléans 64016
64016 PAU Cedex
tél. 05.59.98.68.78 -fax 05.59.98.68.99
cdif.pau@dgif.finances.gouv.fr

Cet extrait de plan vous est délivré par :

cadastre.gouv.fr
©2017 Ministère de l'Action et des Comptes
publics

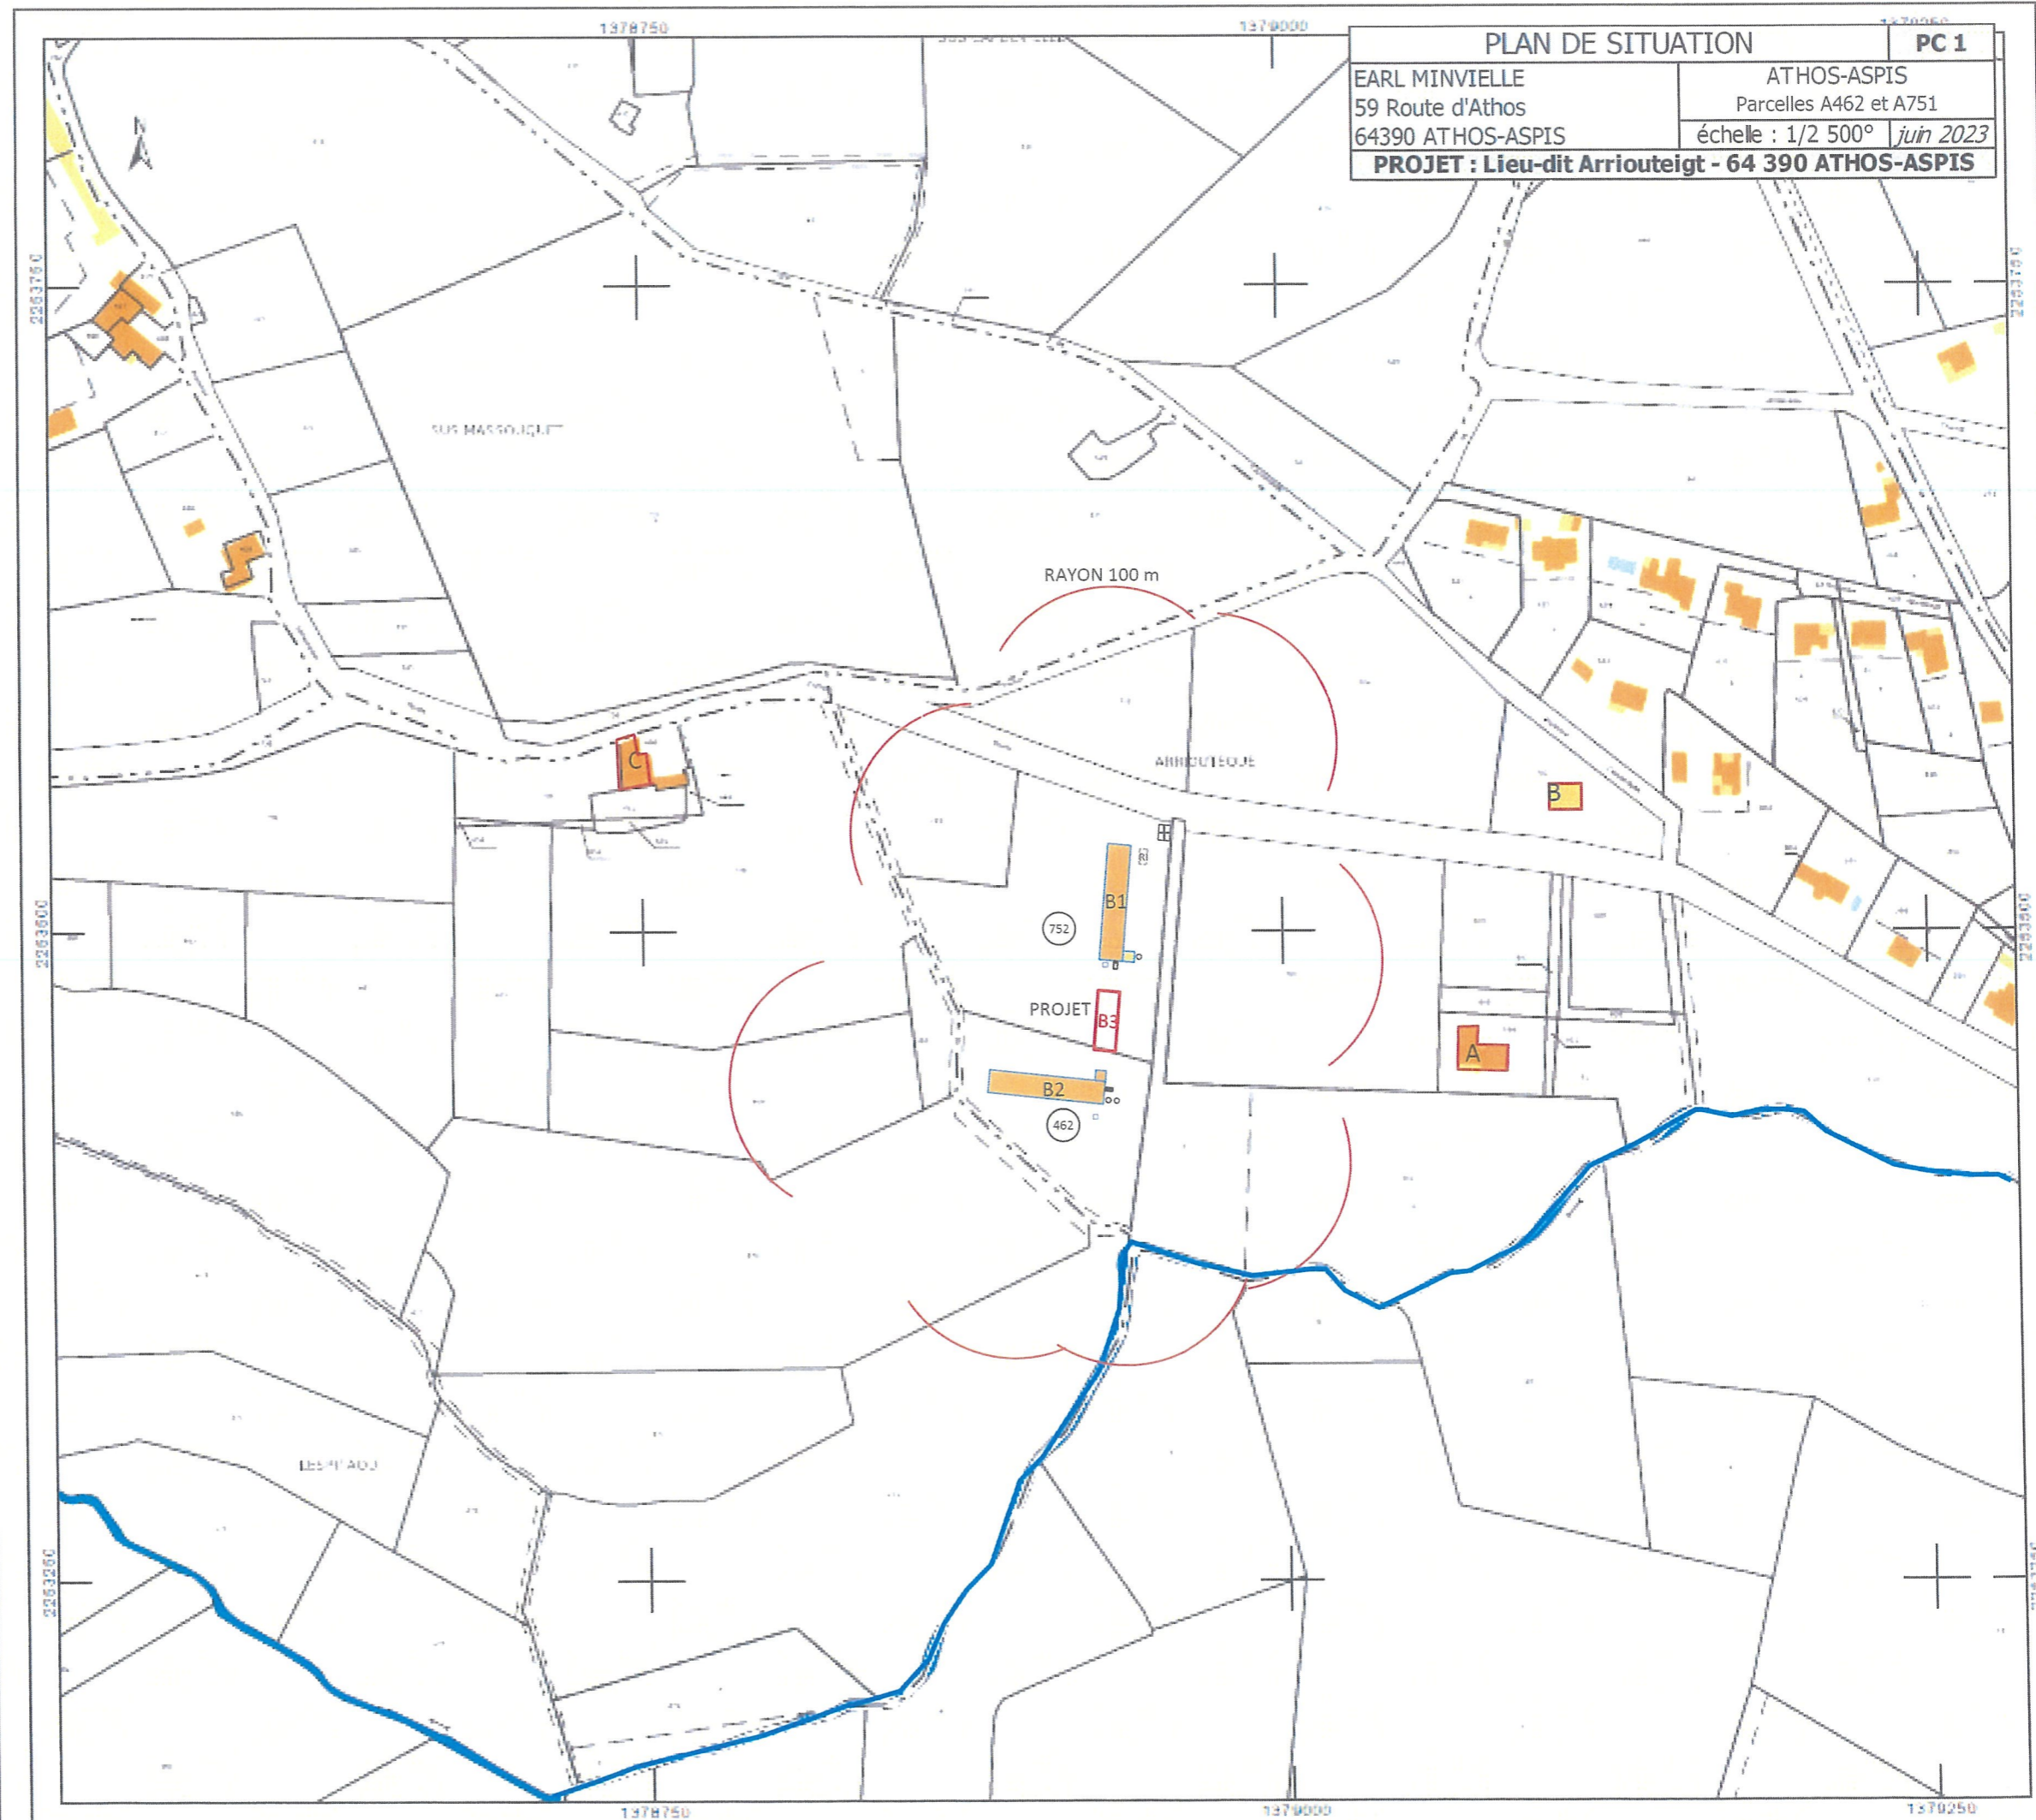

DIRECTION GÉNÉRALE DES
FINANCES PUBLIQUES
EXTRAIT DU PLAN CADASTRAL

PLAN DE MASSE
EARL MINVIELLE
59 Route d'Athos
64390 ATHOS-ASPIS
ATHOS-ASPIS
Parcelles A462 et A751
échelle : 1/1 000° *juin 2023*
PROJET : Lieu-dit Arriouteigt - 64 390 ATHOS-ASPIS

Légende	Destination	Nombre de places
B1	Engraissement porcs	270 porcs
B2	Engraissement porcs	270 porcs
B3	Stockage de paille - Divers	/
4/4'	Quai d'embarquement	
5	Zone équarrissage	
S1,S2,S3	Silos	
Sto1/sto2	Fosse enterrée couverte	
RI	Réserve incendie 30 m ³	

Commune :
ATHOS ASPIS

Section : A
Feuille : 000 A 03

Échelle d'origine : 1/2500
Échelle d'édition : 1/1000

Date d'édition : 20/02/2023
(fuseau horaire de Paris)

Coordonnées en projection : RGF93OC43

Le plan visualisé sur cet extrait est géré par le centre des Impôts foncier suivant :
PAU
6, rue d'Orléans 64016
64016 PAU Cedex
tél. 05.59.98.68.78 - fax 05.59.98.68.99
cdif.pau@dgi.fr

Cet extrait de plan vous est délivré par :

cadastre.gouv.fr
©2017 Ministère de l'Action et des Comptes publics

