



Direction Opérations
Coordination de BILLÈRE
7 rue de la Linière
64140 BILLÈRE
Tél : +33 (0) 5 57 26 54 00
travaux-tiers.billere@terega.fr

DDTM des Pyrénées Atlantiques - Pau
Cité Administrative - Bd Tourasse
64032 PAU

A l'attention de Pôle Urbanisme Béarn

DOP/ETR/COPT/BI-T2023 / 93 - LMJ
Affaire suivie par : Laurence MARIANNE-JAUDOU

BILLÈRE, le 08/02/2023

V/Ref - Dossier PC 064 376 22P0017 présenté par SAS TOTALENERGIES RENOUVELABLES représentée par Jean-Emeric LEMASSON
Section ZB - Parcelles 41-42-43

Objet - Avis sur demande de Permis de construire
CONSTRUCTION CENTRALE PHOTOVOLTAIQUE AU SOL
Commune de MEILLON - 64

Madame, Monsieur,

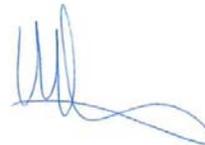
Nous avons bien reçu le dossier concernant le projet cité en référence.

Après consultation des documents, nous vous signalons que ce projet n'impactera pas notre réseau de canalisations de transport de gaz naturel à haute pression.

Vous remerciant de nous avoir consultés,

Nous vous prions d'agréer, Madame, Monsieur, l'assurance de nos salutations distinguées.

Le Responsable Activité Travaux Tiers
Jean-Alain MOREAU

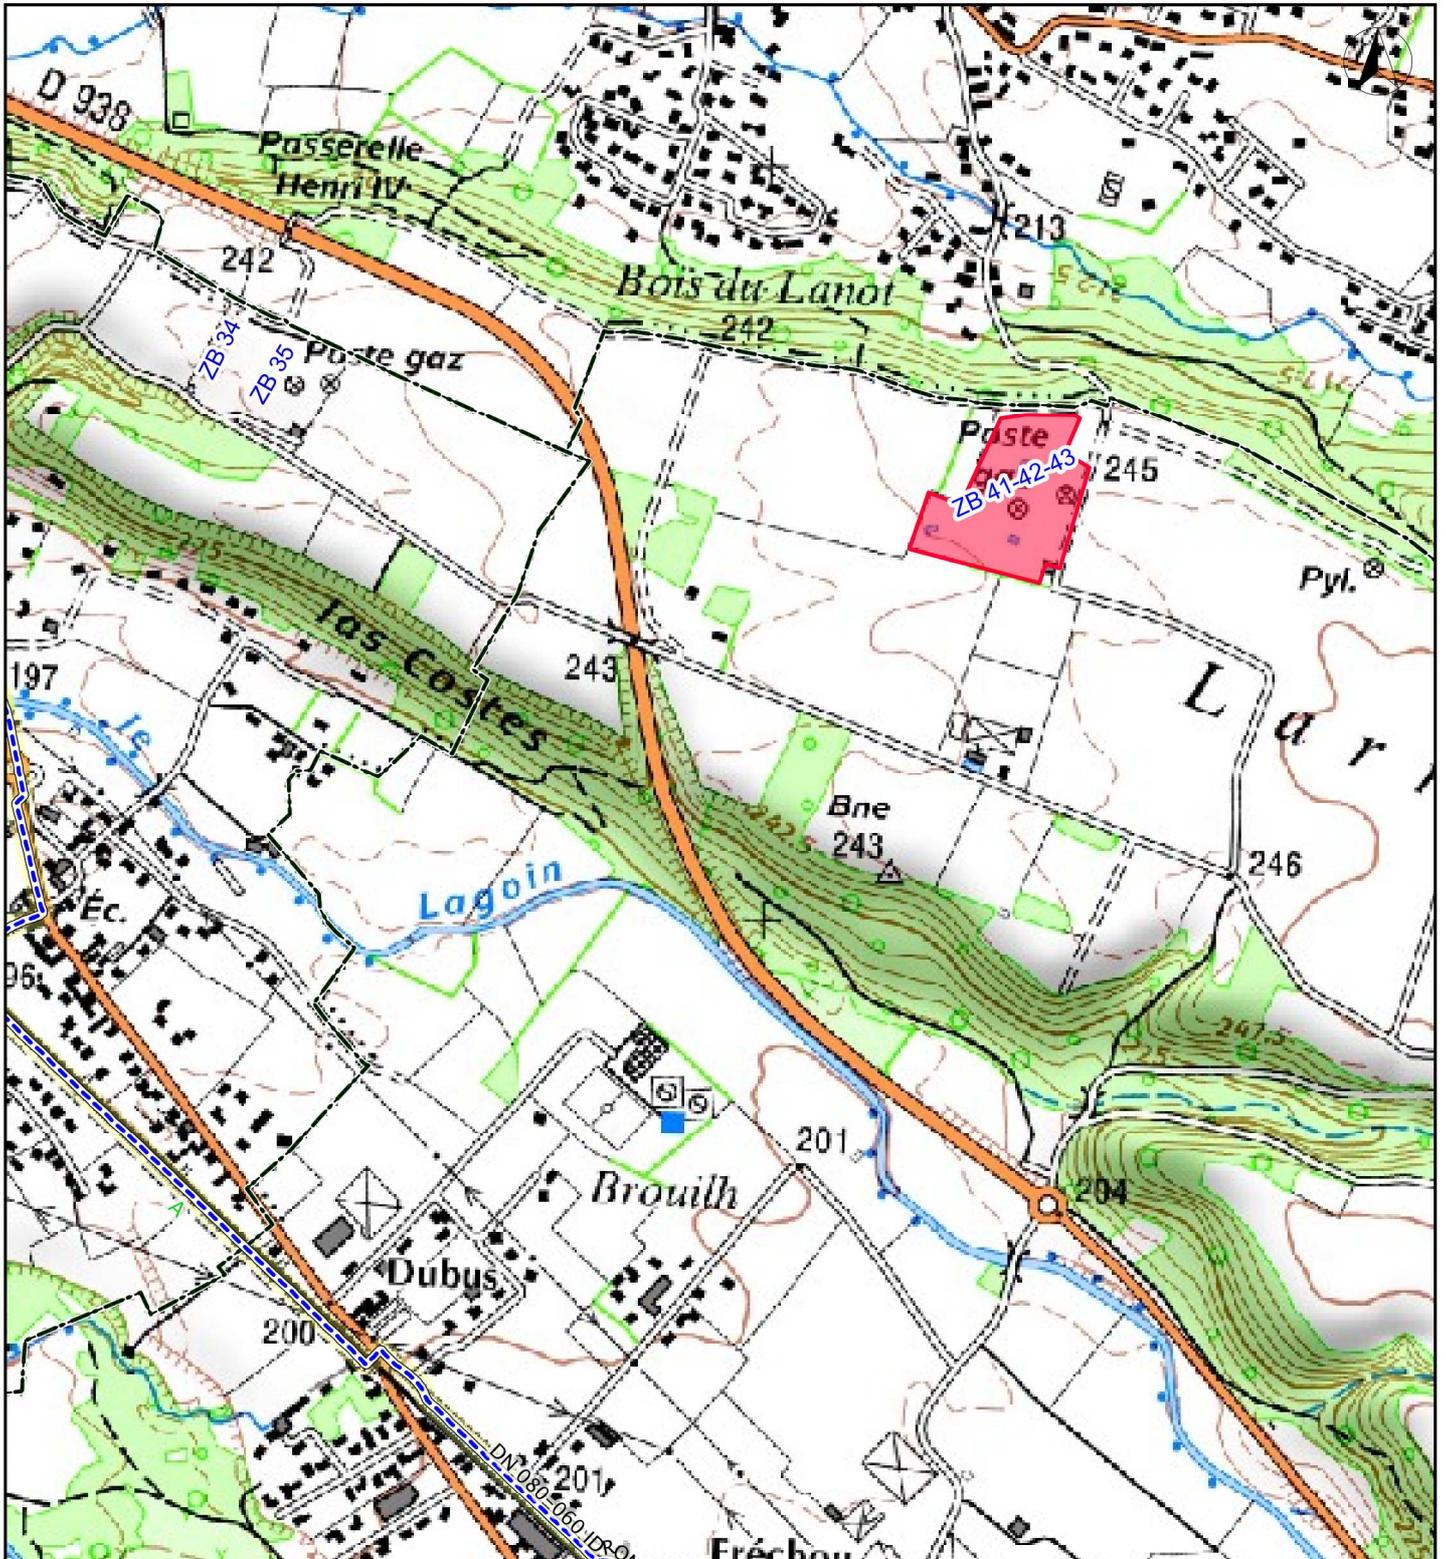
P/O 

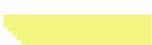
P.J. Extrait de plan TEREGA

TERÉGA S.A.

Siège social : 40, avenue de l'Europe • CS 205 22 • 64010 Pau Cedex
Tél. +33 (0)5 59 13 34 00 • Fax +33 (0)5 59 13 35 60 • www.terega.fr

Capital de 17 579 086 euros • RCS Pau 095 580 841



-  Canalisation acier Teréga en gaz
-  Canalisation acier Teréga en arrêt définitif
-  Bande SUP 1
-  Zone emprise des travaux

La position et les profondeurs indiquées pour les ouvrages de transport de gaz naturel sont des positions présumées. Elles n'engagent pas la responsabilité de TEREGA. Toute intervention à proximité doit donner lieu à des sondages préalables réalisés sous le contrôle effectif des agents TEREGA.