

COMMUNE D'IDRON
PLAN DE PREVENTION
DU RISQUE INONDATION


CARTE RÉGLEMENTAIRE
Echelle : 1/5000

Direction
Départementale
des Territoires
et de la Mer des
Pyrénées Atlantiques

Service
Aménagement,
Urbanisme
et Risques

Cité administrative
Boulevard Tourasse
CS 37517
64032 Pau Cedex

DOCUMENT APPROUVÉ
par arrêté préfectoral le : 19/09/2018

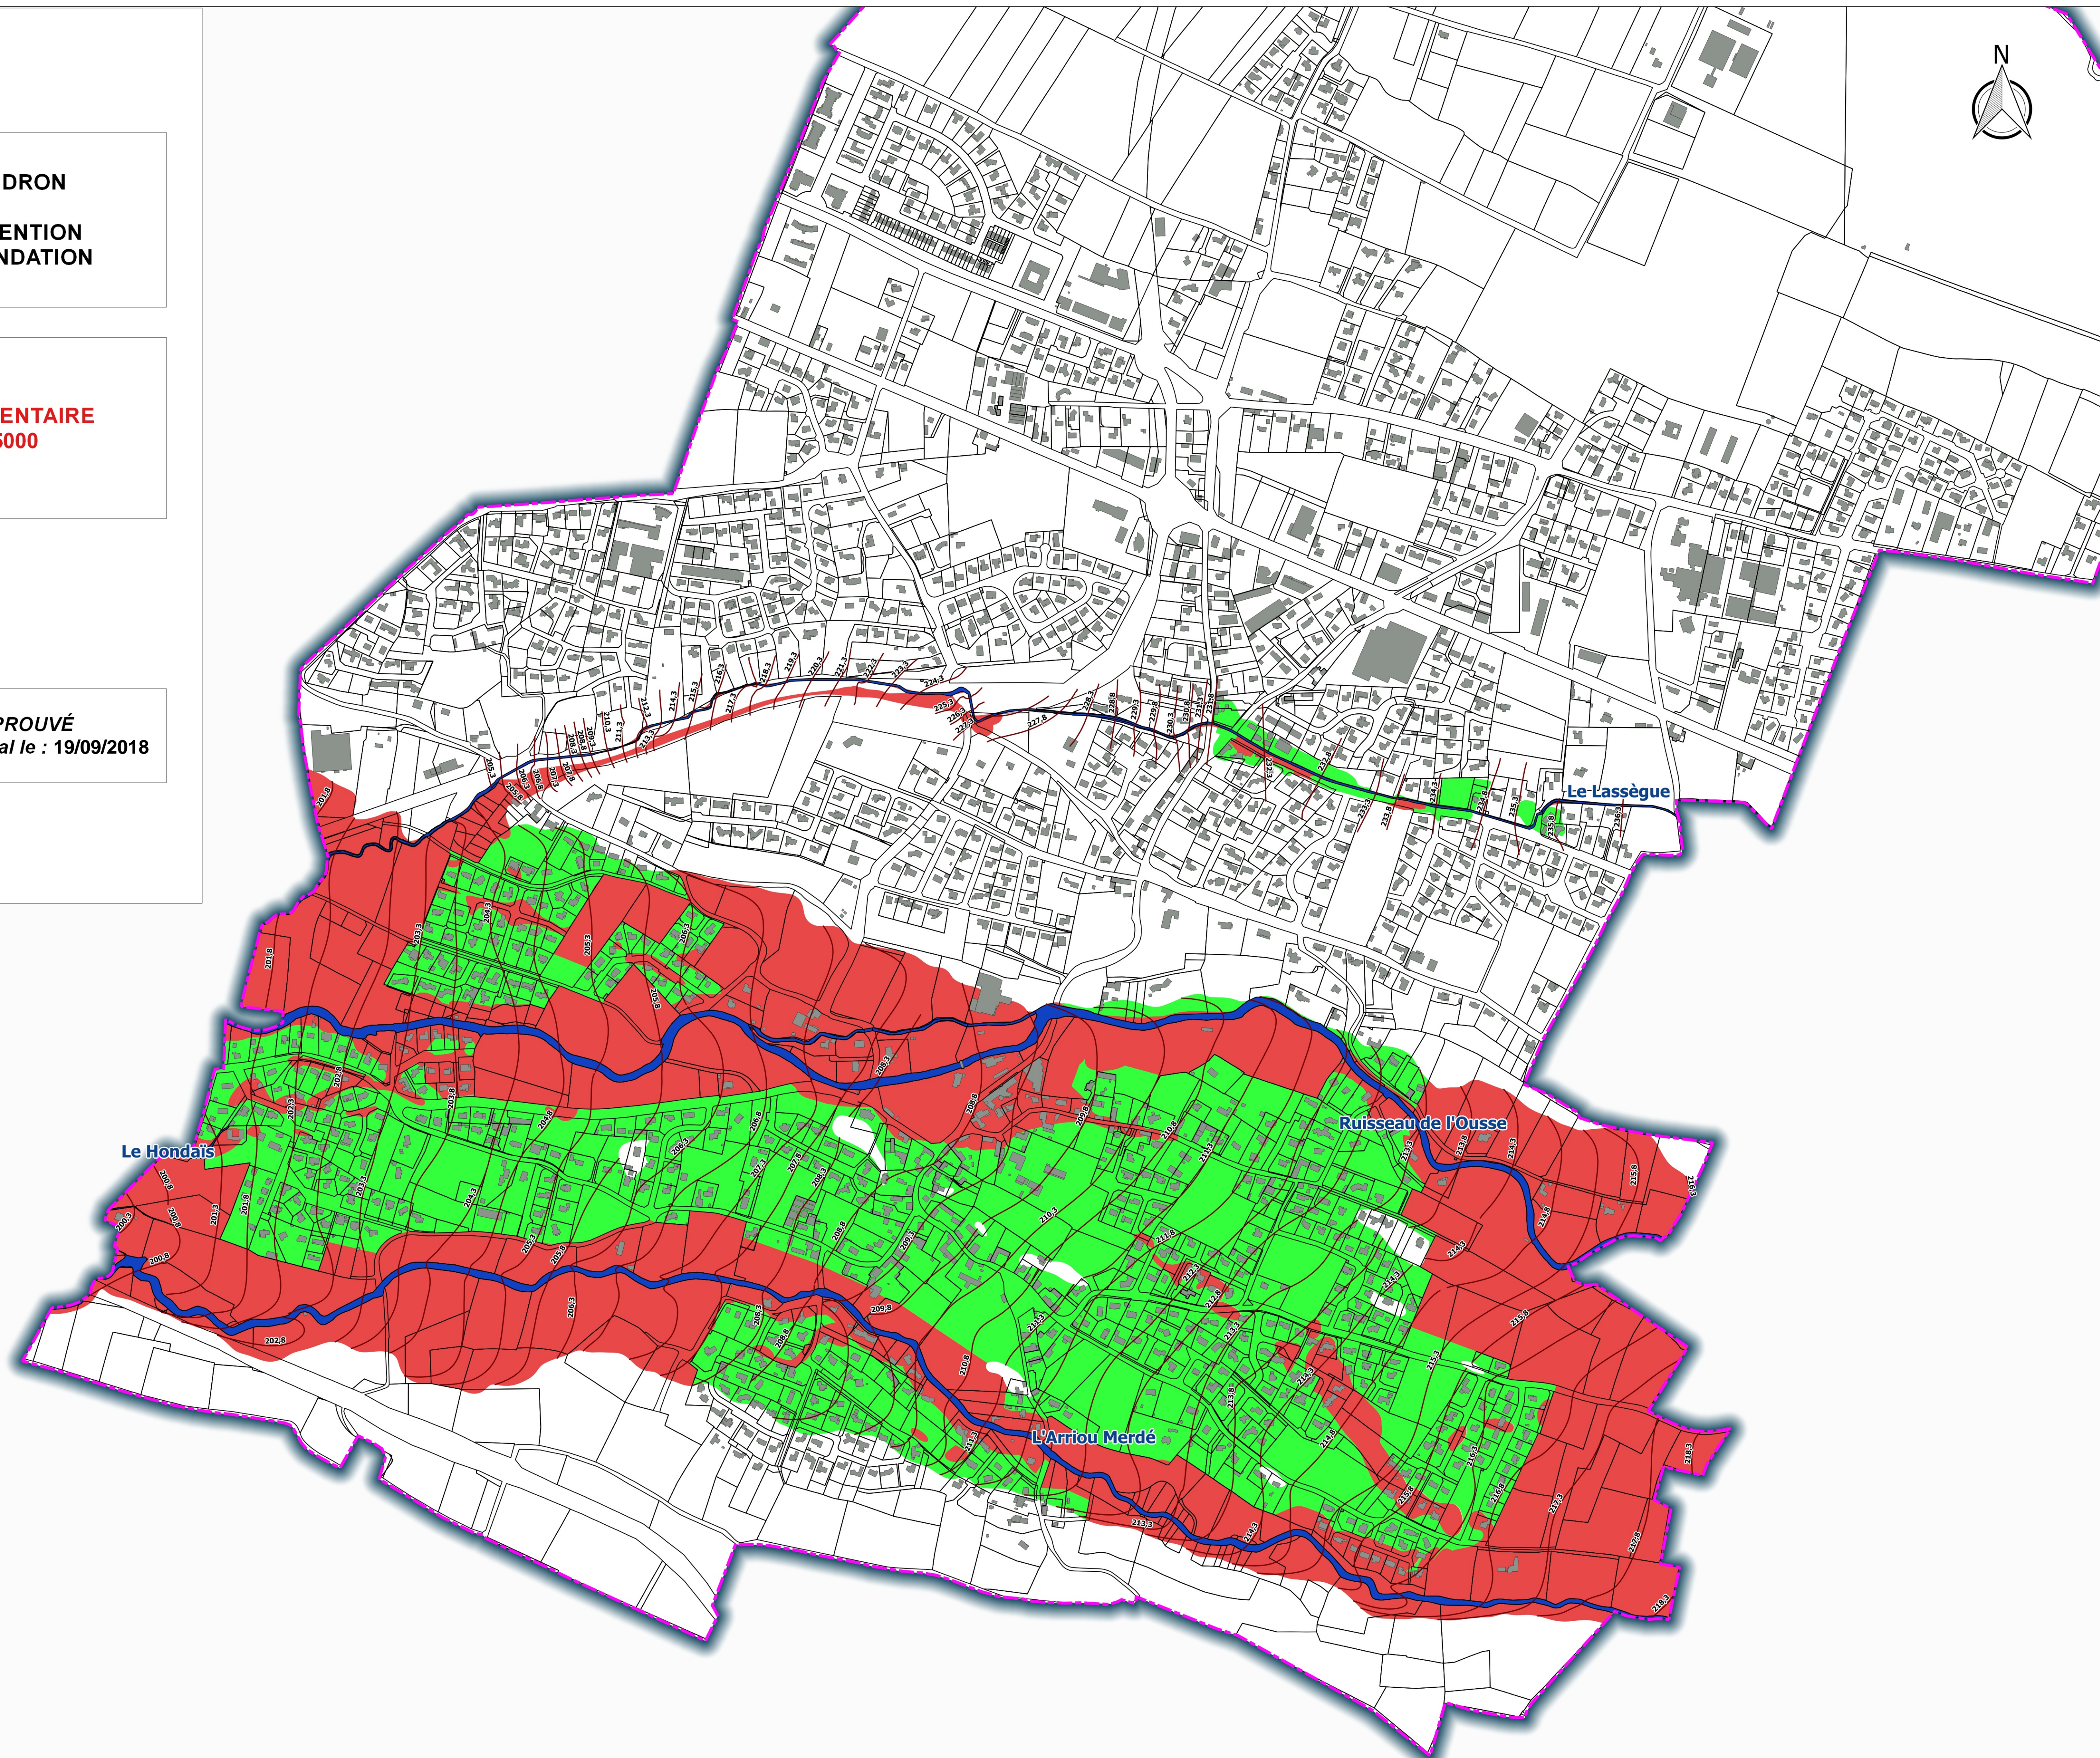


LÉGENDE


Éléments réglementaires

 Zone verte

 Zone rouge

 Cotes de référence en mètre NGF (Q100+0.30)

Éléments de repérage

 Cours d'eau

 Limite commune