


LEGENDE	
DG1	Digesteur
PD1	Post-Digesteur
SF1	Fosse de stockage
VF1	Vielfrass
LI	Local Intermediaire
EP	Epurateur
CH	Chaudière
TC	Torchère
SIL	Silos
FUM	Fumière
PI	Poste Injection

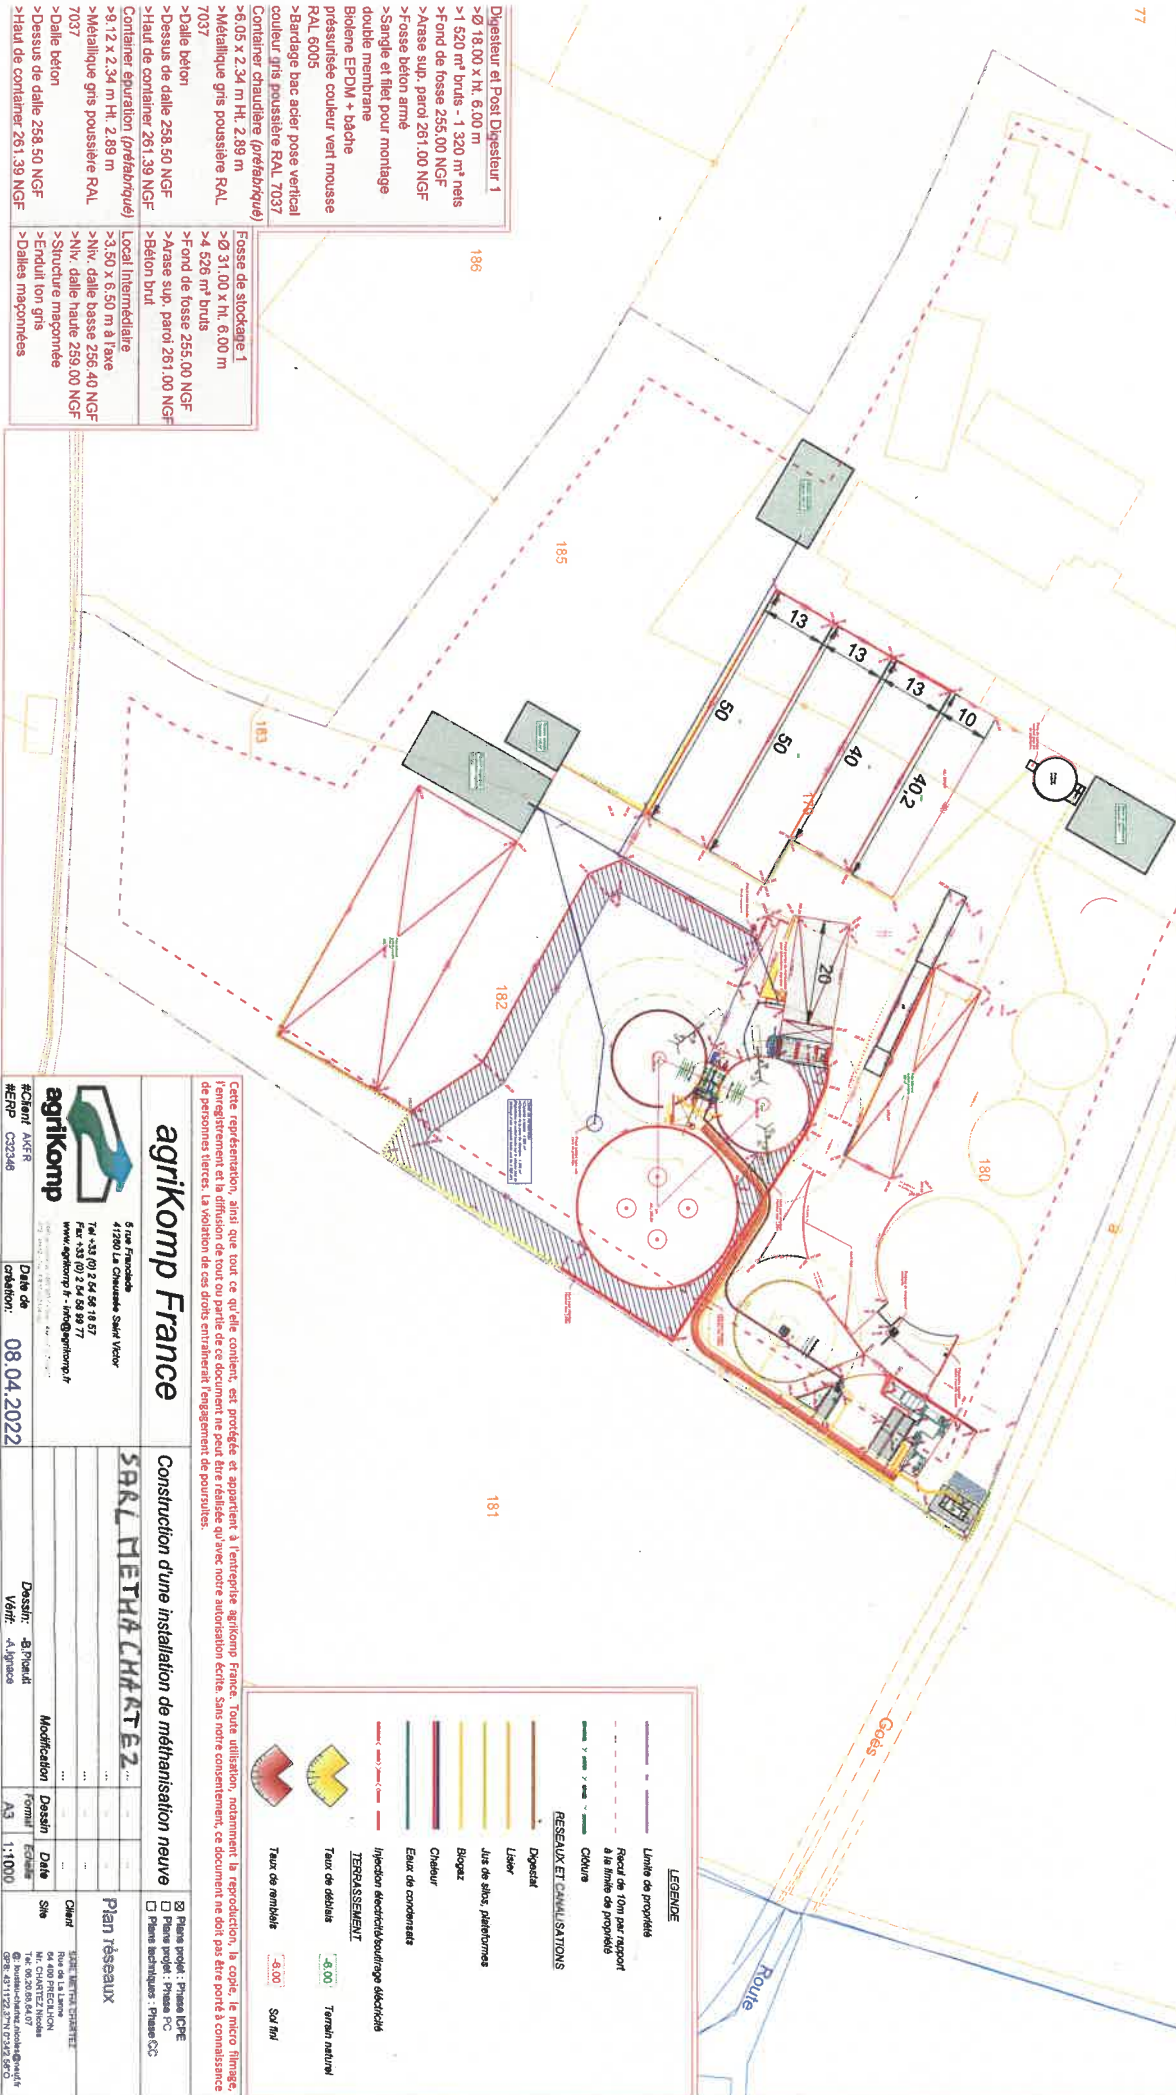

- Digesteur et Post Digesteur 1**
- > Ø 18,00 x H. 6,00 m
 - > 1 520 m³ bruts - 1 320 m³ nets
 - > Fond de fosse 255,00 NGF
 - > Arase sup. paroi 261,00 NGF
 - > Fosse béton armé
 - > Sangle et fillet pour montage double membrane
 - > Biolène EPDM + bâche pressurisée couleur vert mousse RAL 6005
- Fosse de stockage 1**
- > Ø 31,00 x H. 6,00 m
 - > 4 526 m³ bruts
 - > Fond de fosse 255,00 NGF
 - > Arase sup. paroi 261,00 NGF
 - > Béton brut
- Local Intermediaire**
- > 3,50 x 6,50 m à l'axe
 - > Niv. dalle basse 256,40 NGF
 - > Structure maçonnée
 - > Struduction gris
 - > Dalles maçonnées
- Dalle béton**
- > Dessus de dalle 258,50 NGF
 - > Haut de conteneur 261,39 NGF
- Conteneur épuration (préfabriqué)**
- > 9,12 x 2,34 m H. 2,89 m
 - > Métallique gris poussière RAL 7037
- Dalle béton**
- > Dessus de dalle 258,50 NGF
 - > Haut de conteneur 261,39 NGF

LEGENDE

- Limite de propriété
- - - - - Recul de 10m par rapport à la limite de propriété
- Coteurs

RESEAUX ET CANNULATIONS

- Digesteur
- Lézier
- Jus de silos, palierpommes
- Biogaz
- Chaleur
- Eaux de condensats
- Injection électrochimique/électrique

TERRASSEMENT

- Taux de rebuts
- Taux de remblais
- Taux de remblais 4,00
- Sol fin

Cette représentation, ainsi que tout ce qu'elle contient, est produite et appartient à l'entreprise agrikom France. Toute utilisation, notamment la reproduction, la copie, le micro filmage, l'enregistrement et la diffusion de tout ou partie de ce document ne peut être réalisée qu'avec notre autorisation écrite. Sans notre consentement, ce document ne doit pas être porté à connaissance de personnes tierces. La violation de ces droits entraînerait l'engagement de poursuites.

agriKomp France

Tel +33 (0) 2 54 56 18 57
Fax +33 (0) 2 54 56 98 77
www.agrikomp.fr - info@agrikomp.fr

Construction d'une installation de méthanisation neuve

SRL NIETHA CHARTERZ

Plan réseaux

Chart



Date de création: 08.04.2022

Format: A3
Echelle: 1:1000



